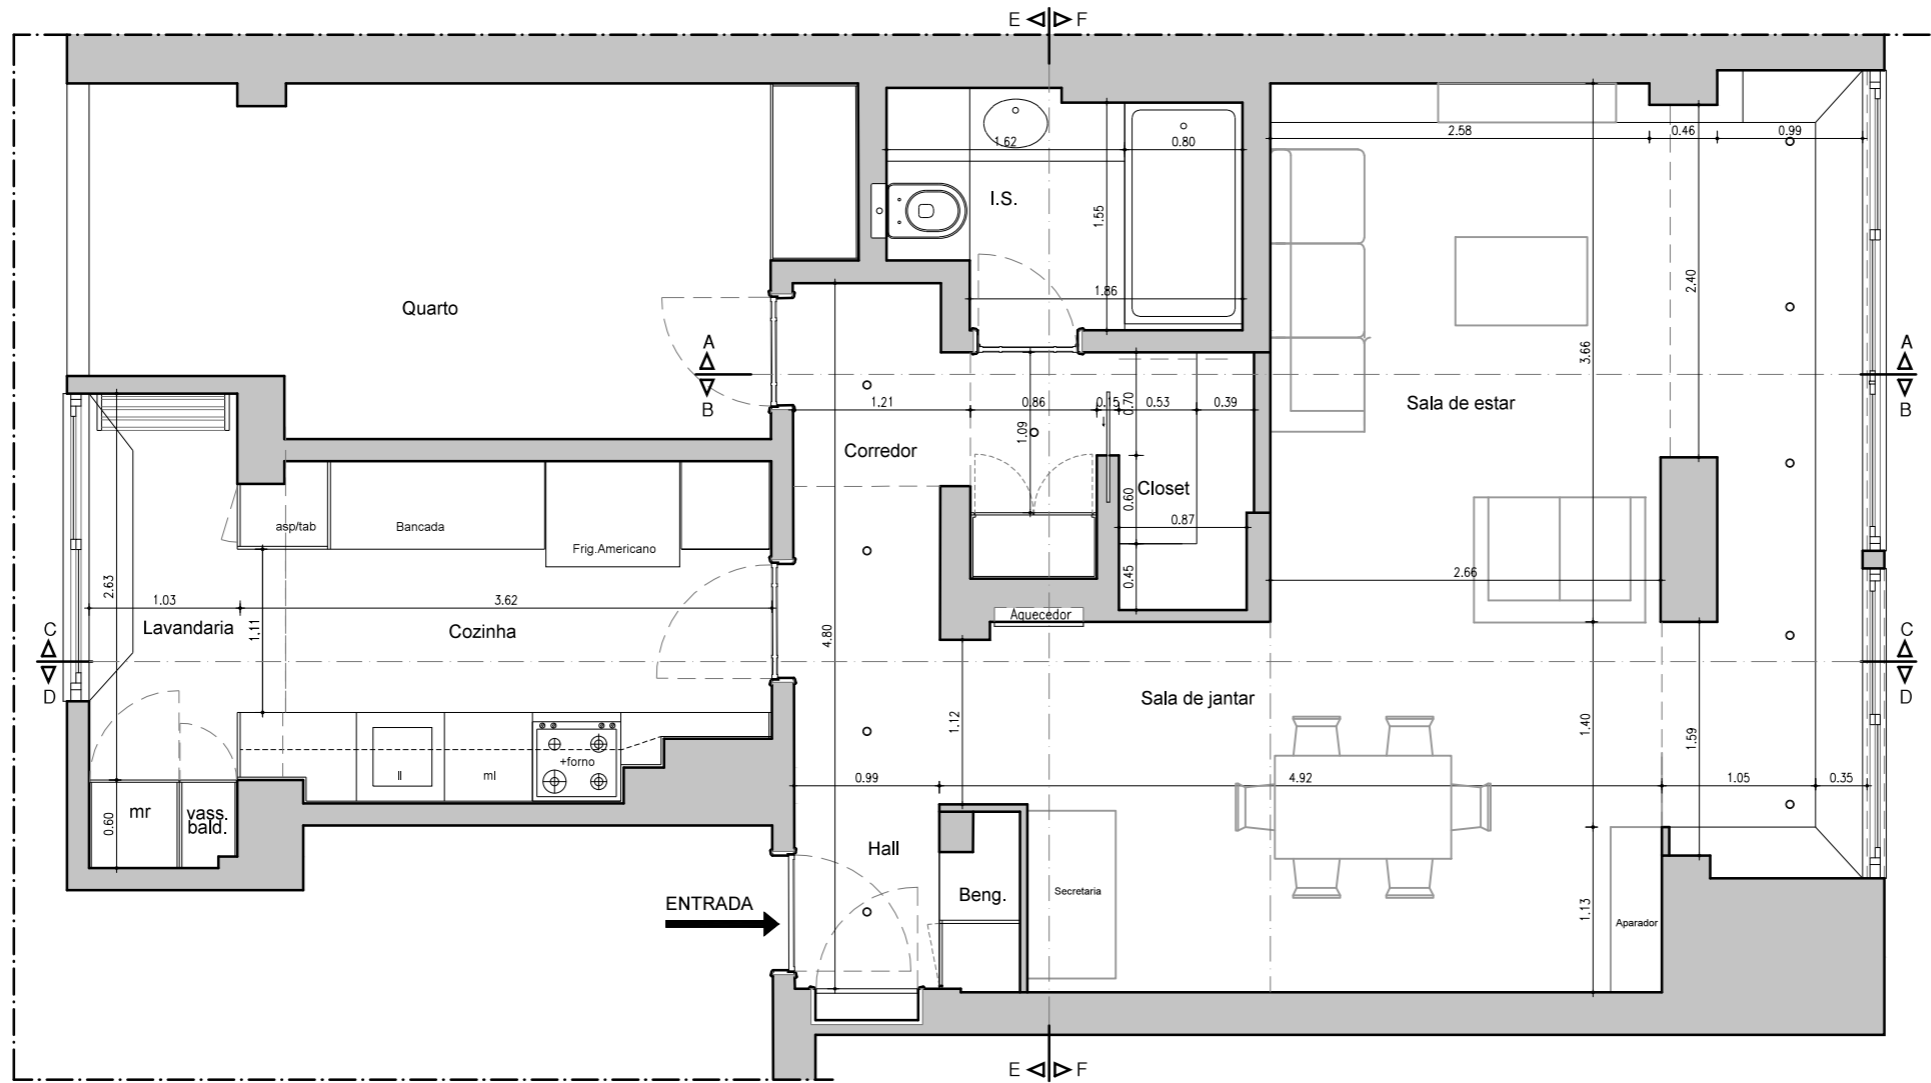

 <p>ISABEL AZEVEDO ARQUITECTURA & INTERIORES +351 916 014 603 isabelazevedo@gmail.com</p>	<p>Cliente: Sara Pina</p>	<p>Fase: Existente</p>
	<p>Arquitectura: Remodelação de apartamento rua Coronel Ribeiro Viana nº15, 5ºEsq.</p>	<p>Data: 2019-09-13 ESCALA: 1/50</p>
	<p>PROJECTO: NO-9644 tel-916014603 Arqª Isabel Azevedo arqisabelazevedo@gmail.com</p>	<p>Designação: Planta</p>



 <p>ISABEL AZEVEDO ARQUITECTURA & INTERIORES +351 916 014 603 isabelazevedo@gmail.com</p>	<p>Cliente: Sara Pina</p>	<p>Fase: Estudo Prévio</p>
	<p>Arquitectura: Remodelação de apartamento rua Coronel Ribeiro Viana nº15, 5ªEsq.</p>	<p>Data: 2019-10-18 ESCALA: 1/50</p>
<p>PROJECTO: NO-9644 tel-916014603 Arqª Isabel Azevedo arqisabelazevedo@gmail.com</p>	<p>Designação: Planta Geral</p>	<p>DESENHO Nº E04</p>