

Área útil aprox-60m<sup>2</sup>

-  Alcatifa
-  Revestimento Cerâmico



Projecto:  
**Remodelação de Apartamento**  
 Passos Manuel 98-Lisboa

Contém:  
**Levantamento do existente**


Projectista:  
 Isabel Azevedo tel-916014603  
 arqisabelazevedo@gmail.com  
 inscrita na ordem dos arquitectos-9644

Out 2017

Escola:  
 1/50

Desenho N°/Rev:

01

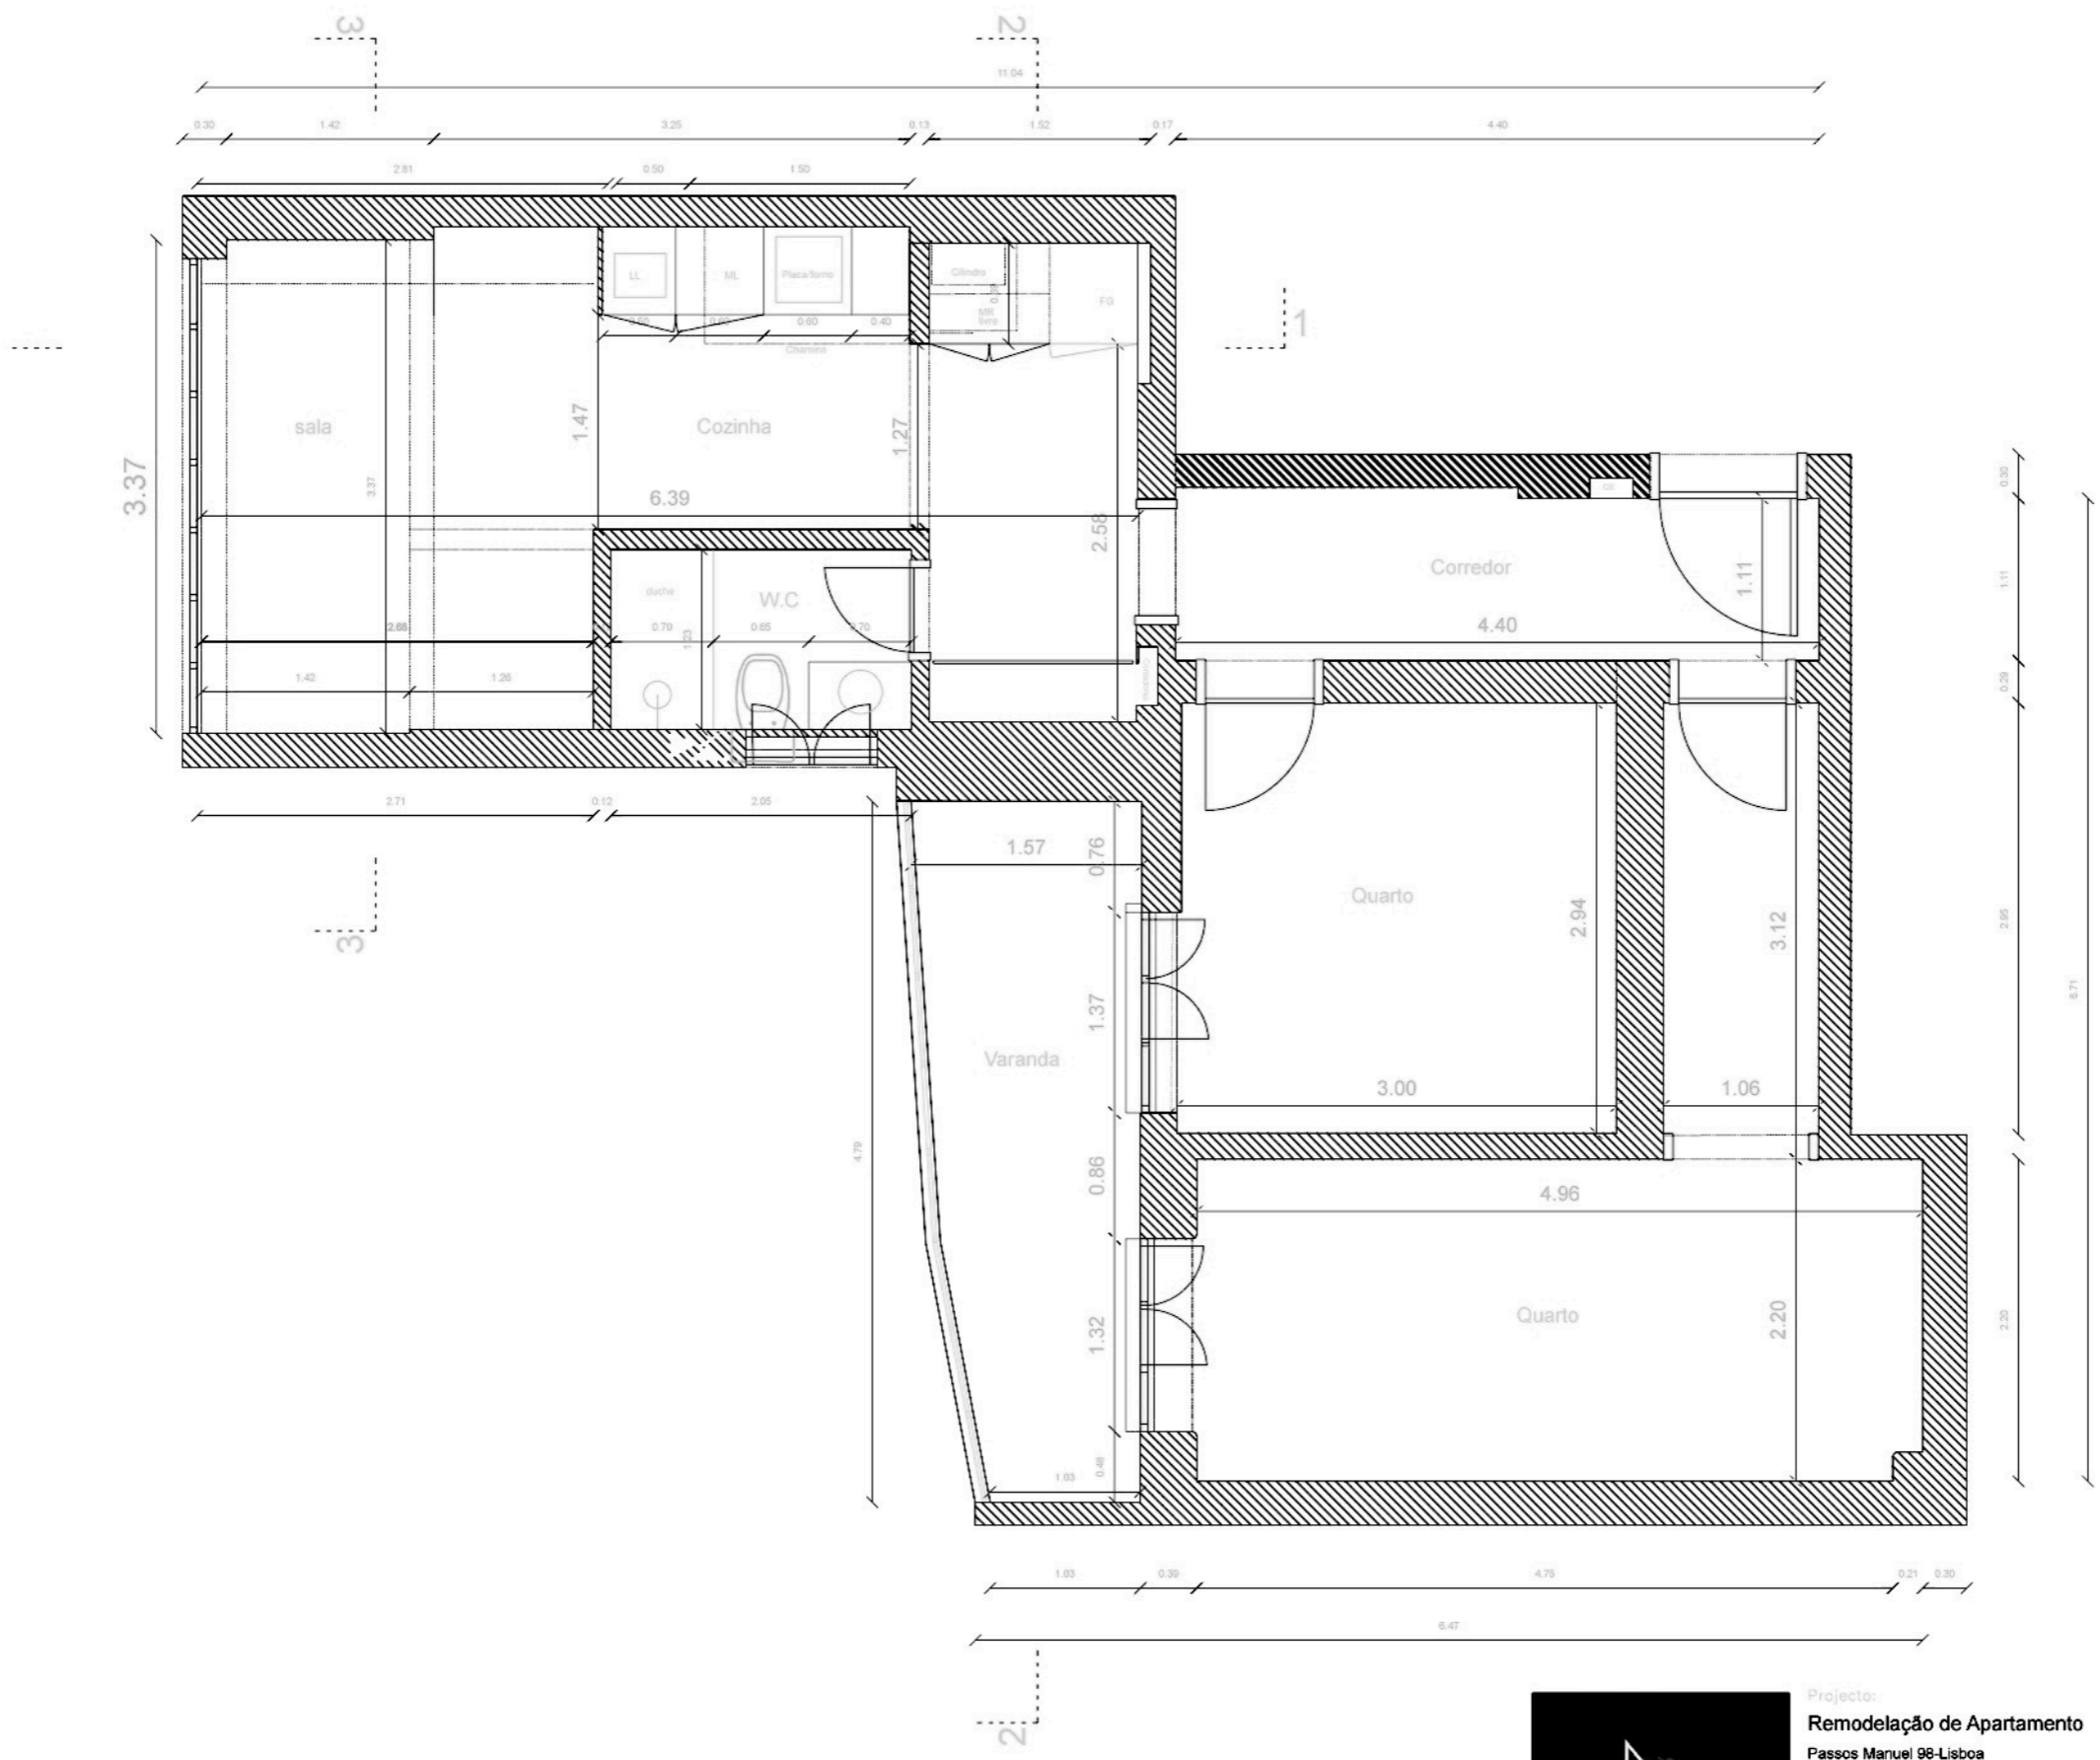

Projecto:  
**Remodelação de Apartamento**  
 Passos Manuel 98-Lisboa  
 Contém:  
**Projecto Base-Planta final**  
 Projectista:  
**Isabel Azevedo** tel-916014603  
 arq@isabelazevedo@gmail.com  
 inscrita na ordem dos arquitectos-9644

Nov 2017  
 Escola:  
**1/50**  
 Desenho N°/Rev:  
**01**